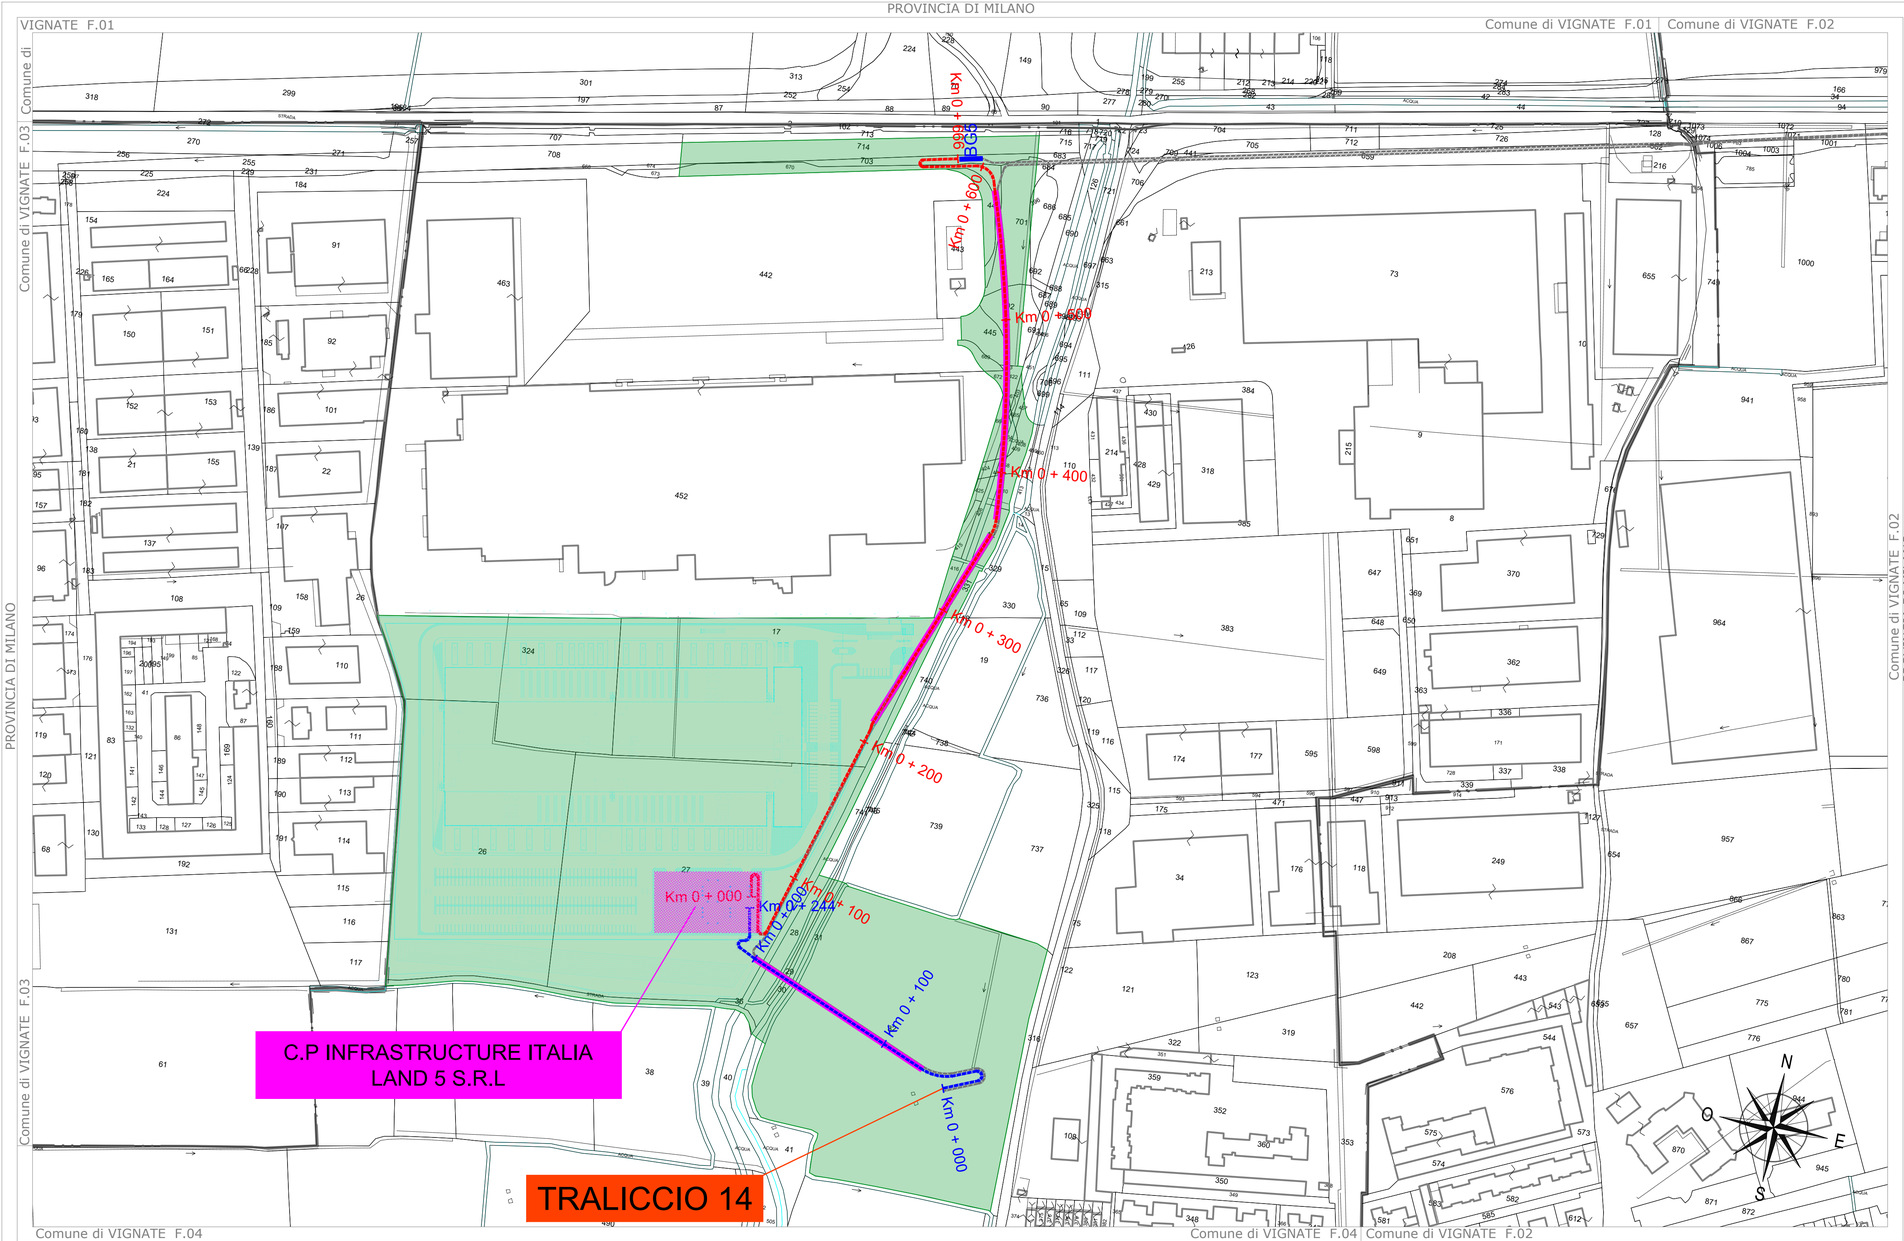

LEGENDA

- PROGETTO - NUOVA REALIZZAZIONE - ELETTRODOTTO IN CAVO 220 kV S.T.
- PROGETTO - NUOVA REALIZZAZIONE - ELETTRODOTTO IN CAVO 220 kV S.T. *-COLLEGAMENTO PROVVISORIO AL SOSTEGNO N.14 DELLA LINEA AEREA D.T. n. 22L12A1 e n. 22L13A1-*
- ELETTRODOTTO IN CAVO 220 kV DOPPIA TERNA AUTORIZZATO -DD 8463/2024 DI PROT. DI PROPRIETA' DELLA SOCIETA INFRASTRUCTURE ITALIA LAND 6 SRL
- CONFINE FOGLI CATASTALI
- ACQUE
- TRATTO IN POSA NO DIG
- BUCA GIUNTI (1.60 x 12.00 m)
- AREA POTENZIALMENTE IMPEGNATA

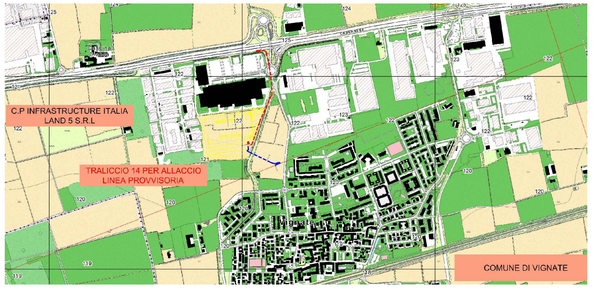

PROGETTAZIONE

STF ENGINEERING S.R.L.

Timbro e Firma Progettista

REV.	DATA	DESCRIZIONE	ELABORATO	VERIFICATO	APPROVATO
00	12/04/2024	Emissione	F. Buglione F.Cellano A.Raimondo	G. Fiorenza	N. Calabrese C.Fiorenza

PROGETTO/PROJECT: MIL L5

Via Galileo Galilei, snc, Vignate (MI)

REALIZZAZIONE DELL'ELETTRODOTTO AT 220 kV IN CAVO INTERRATO
- BG N.5b LINEA LISCATE E C.P.INFRASTRUCTURE ITALIA LAND 5 S.R.L. DI VIGNATE (MI)
- SOSTEGNO N.14 LINEA AT N.22L12A1-N.22L13A1 E C.P. INFRASTRUCTURE ITALIA LAND 5 S.R.L. DI VIGNATE (MI)
- REALIZZAZIONE C.P. INFRASTRUCTURE ITALIA LAND 5 S.R.L. DI VIGNATE (MI)

COMMITTENTE

INFRASTRUCTURE ITALIA LAND 5 S.R.L

VIA DEL BOSCO RINNOVATO, 6
20057 ASSAGO (MI)

COMMESSA

PIANO TECNICO DELLE OPERE

N° DOCUMENTO

SIL5-PT-AT-CAT-02_00

PLANIMETRIA CATASTALE CON A.P.I.

FORMATO FOGLIO

(840X420 mm)

FOGLIO	SCALA
1 di 1	1:2000

FILE: SIL5-PT-AT-CAT-02.DWG